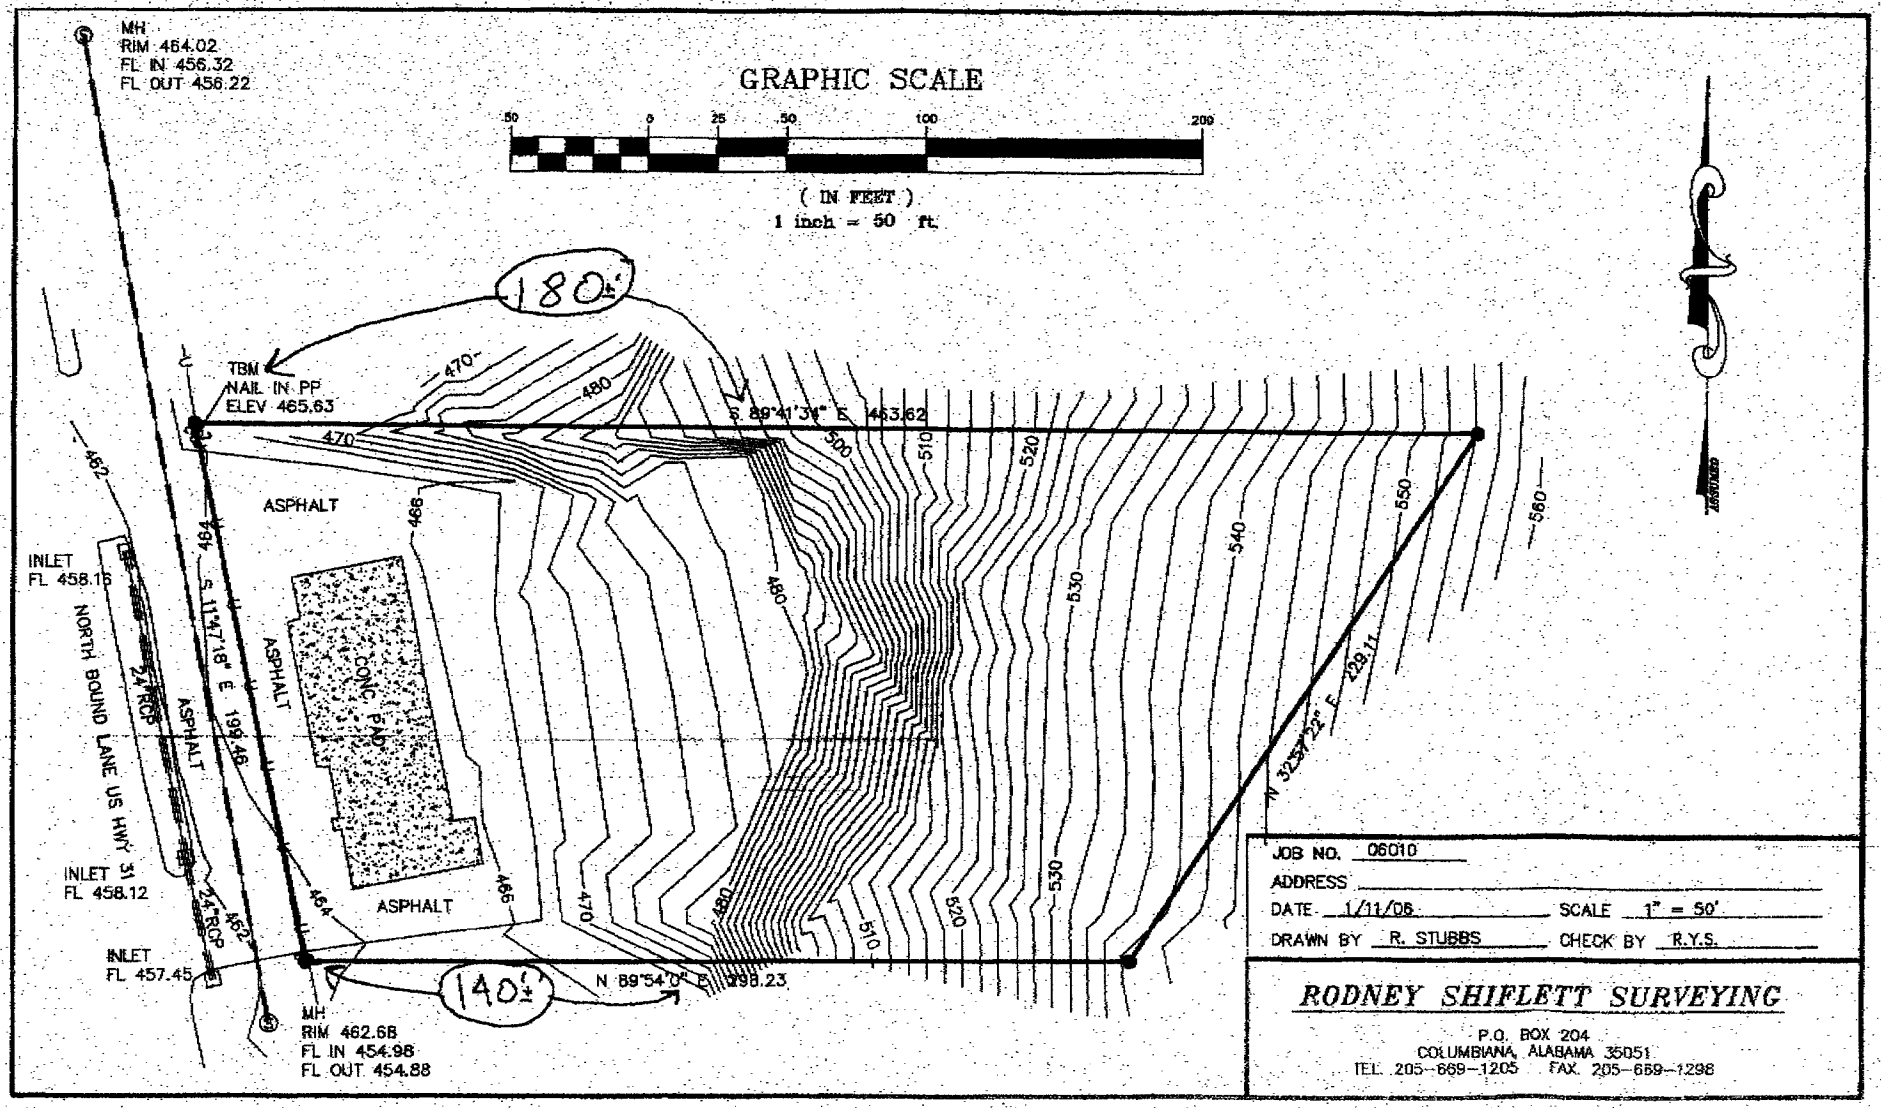
GRAPHIC SCALE
(IN FEET)
1 inch = 50 ft.
MH
RIM 464.02
FL IN 456.32
FL OUT 456.22
TBM
NAIL IN PP
ELEV 465.63
180±
140±
S 89°41'34" E 463.62
N 89°54'0" E 298.23
S 11°47'18" E 198.46
N 32°37'22" E 229.11
ASPHALT
CONC. PAD
INLET
FL 458.16
INLET
FL 458.12
INLET
FL 457.45
NORTH BOUND LANE US HWY 31
24" RCP
MH
RIM 462.68
FL IN 454.98
FL OUT 454.88
JOB NO. 06010
ADDRESS
DATE 1/11/06
SCALE 1" = 50'
DRAWN BY R. STUBBS
CHECK BY R.Y.S.
RODNEY SHIFLETT SURVEYING
P.O. BOX 204
COLUMBIANA, ALABAMA 35051
TEL. 205-669-1205 FAX. 205-669-1298